


서정대학교 308-309호 인테리어 계획


2021. 01. 06.



서정대학교
SEOJEONG UNIVERSITY

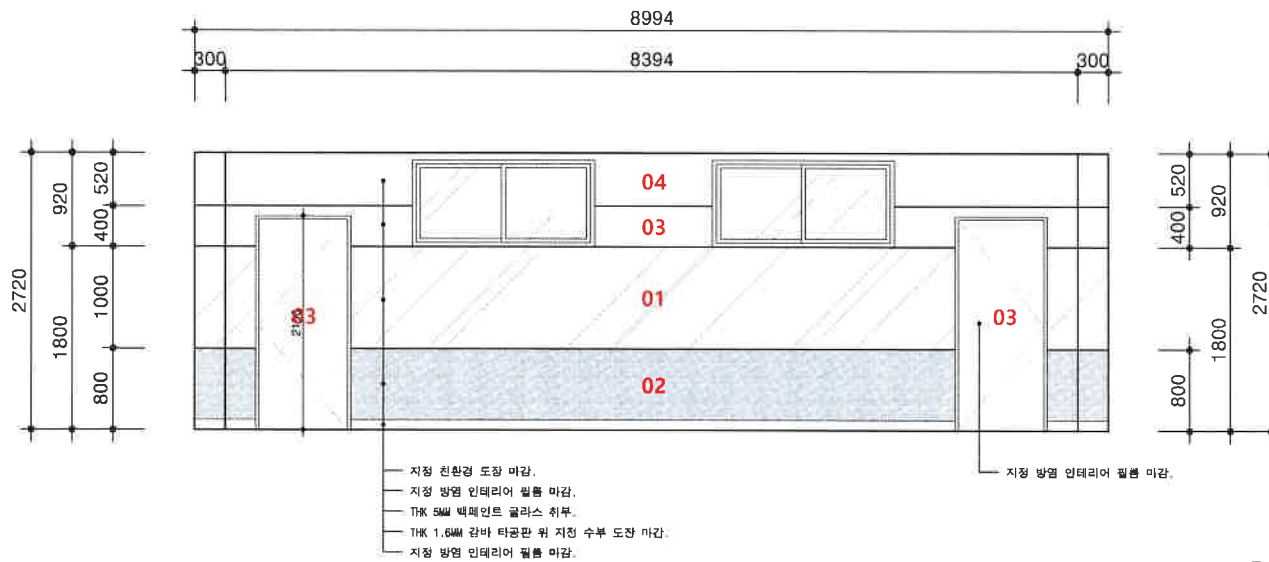

1 입 면 도 A
축척: 1/50

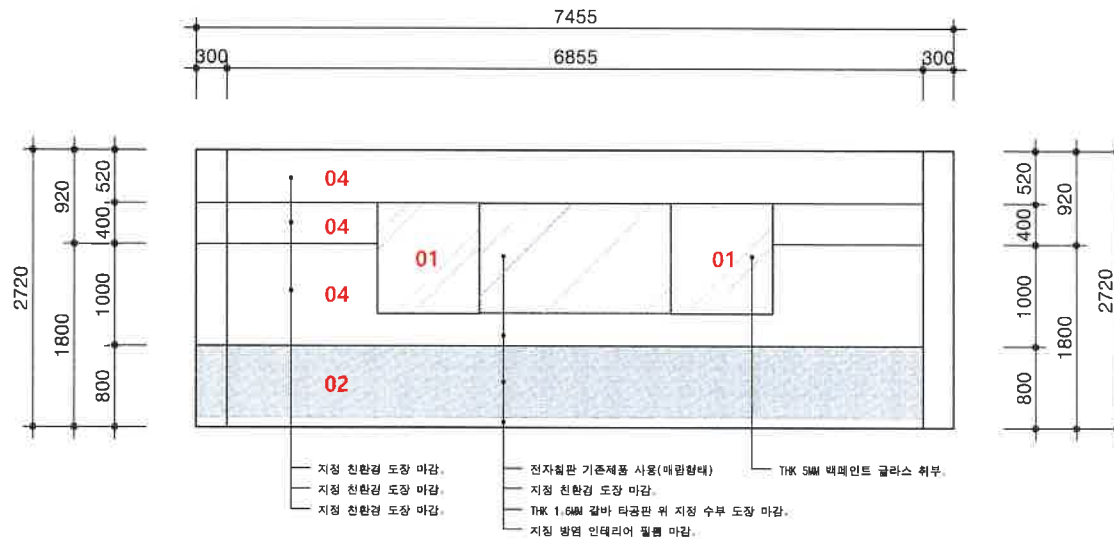

2 입 면 도 B
축척: 1/50

PROJECT TITLE

서경대학교
인테리어 계획

LOCATION

경기도 양주시 운현면
서경로 27 서경대학교

NOTE

1. 본 도면에 적용된 시수는 설계시수로
시공전 반드시 현장에서 삼척에 의하
여 현장 시수를 재확인 해야함.

[AREA]

01. 질판(백페인트글라스)
02. 지정 타공판(지정 수부도장 마감)
03. 지정 방열 인테리어 필름 마감
04. 지정 친환경 페인트 마감
05. 스테이스 월

[MATERIAL LIST]

PT-01	
MT-01	
PT-02	
MT-02	
PT-03	
MT-03	

PROJECT NO.

INTERIOR &
DESIGNED BY

DRAWN BY

CHECKED BY

APPROVED BY

NAME OF DRAWING

입 면 도 - A,B

SCALE

A1 SIZE

A3 SIZE


1/50

DATE


2021.01.06

DRAWING NO.

I01-001

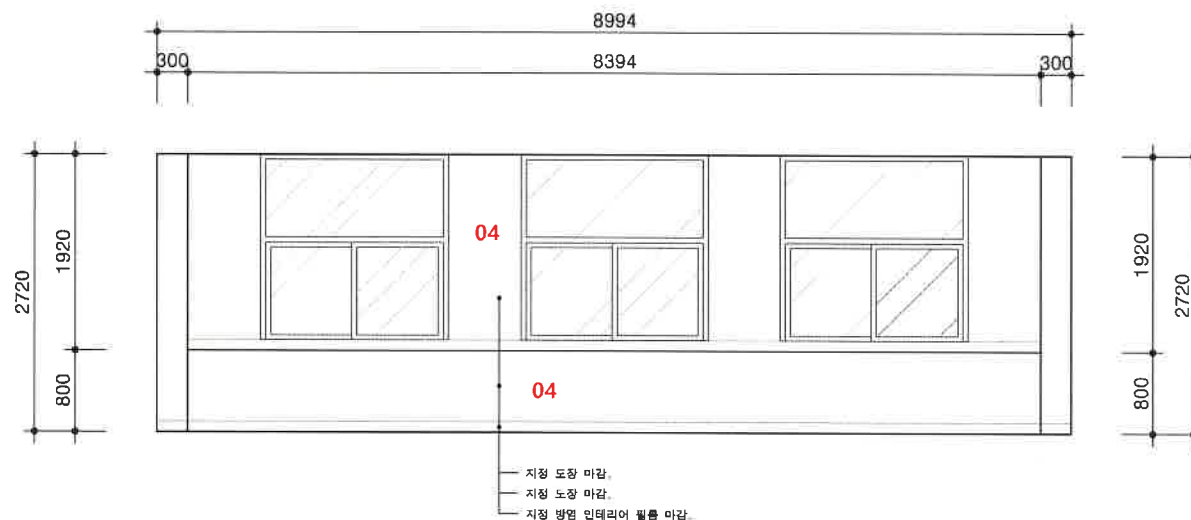

1 입 면 도 C
축척: 1/50

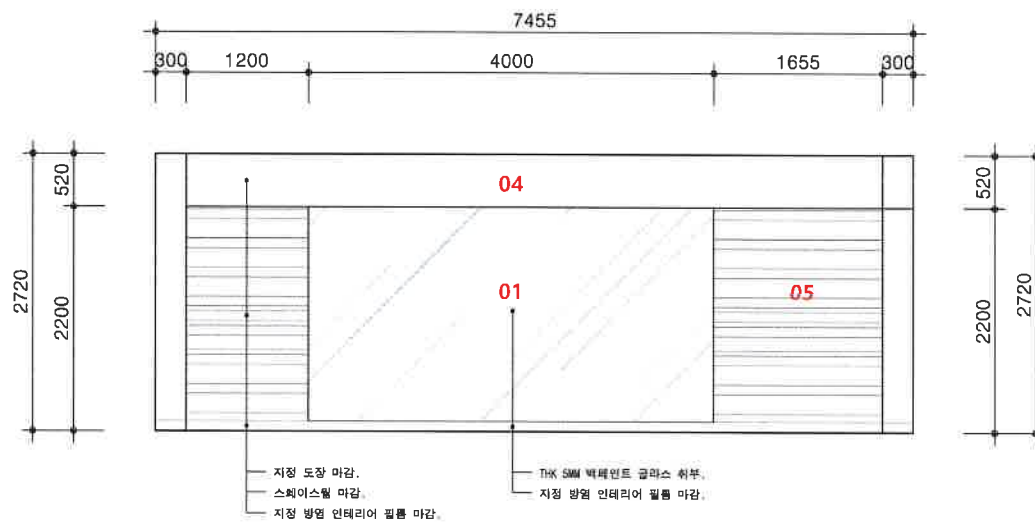

2 입 면 도 D
축척: 1/50

PROJECT TITLE

서경대학교
인테리어 계획

LOCATION

경기도 양주시 은현면
서경로 27 서경대학교

NOTE

1. 본 도면에 적용된 치수는 설계치수로
시공전 반드시 현장에서 실측에 의하
여 현장 치수를 재확인 해야함.

[AREA]

01. 일반(백색인트글라스)
02. 지정 타공판(지정 수부도장 마감)
03. 지정 방열 안테리어필름 마감
04. 지정 천판재 백인트 마감
05. 스테이스 필

[MATERIAL LIST]

PT-01	
MT-01	
MT-02	
MT-03	
MT-04	

PROJECT NO.

INTERIOR &
DESIGNED BY

DRAWN BY

CHECKED BY

APPROVED BY

NAME OF DRAWING

입 면 도 - C,D

SCALE

A1 SIZE

A3 SIZE


1/50

DATE

2021.01.06


DRAWING NO.

101-001

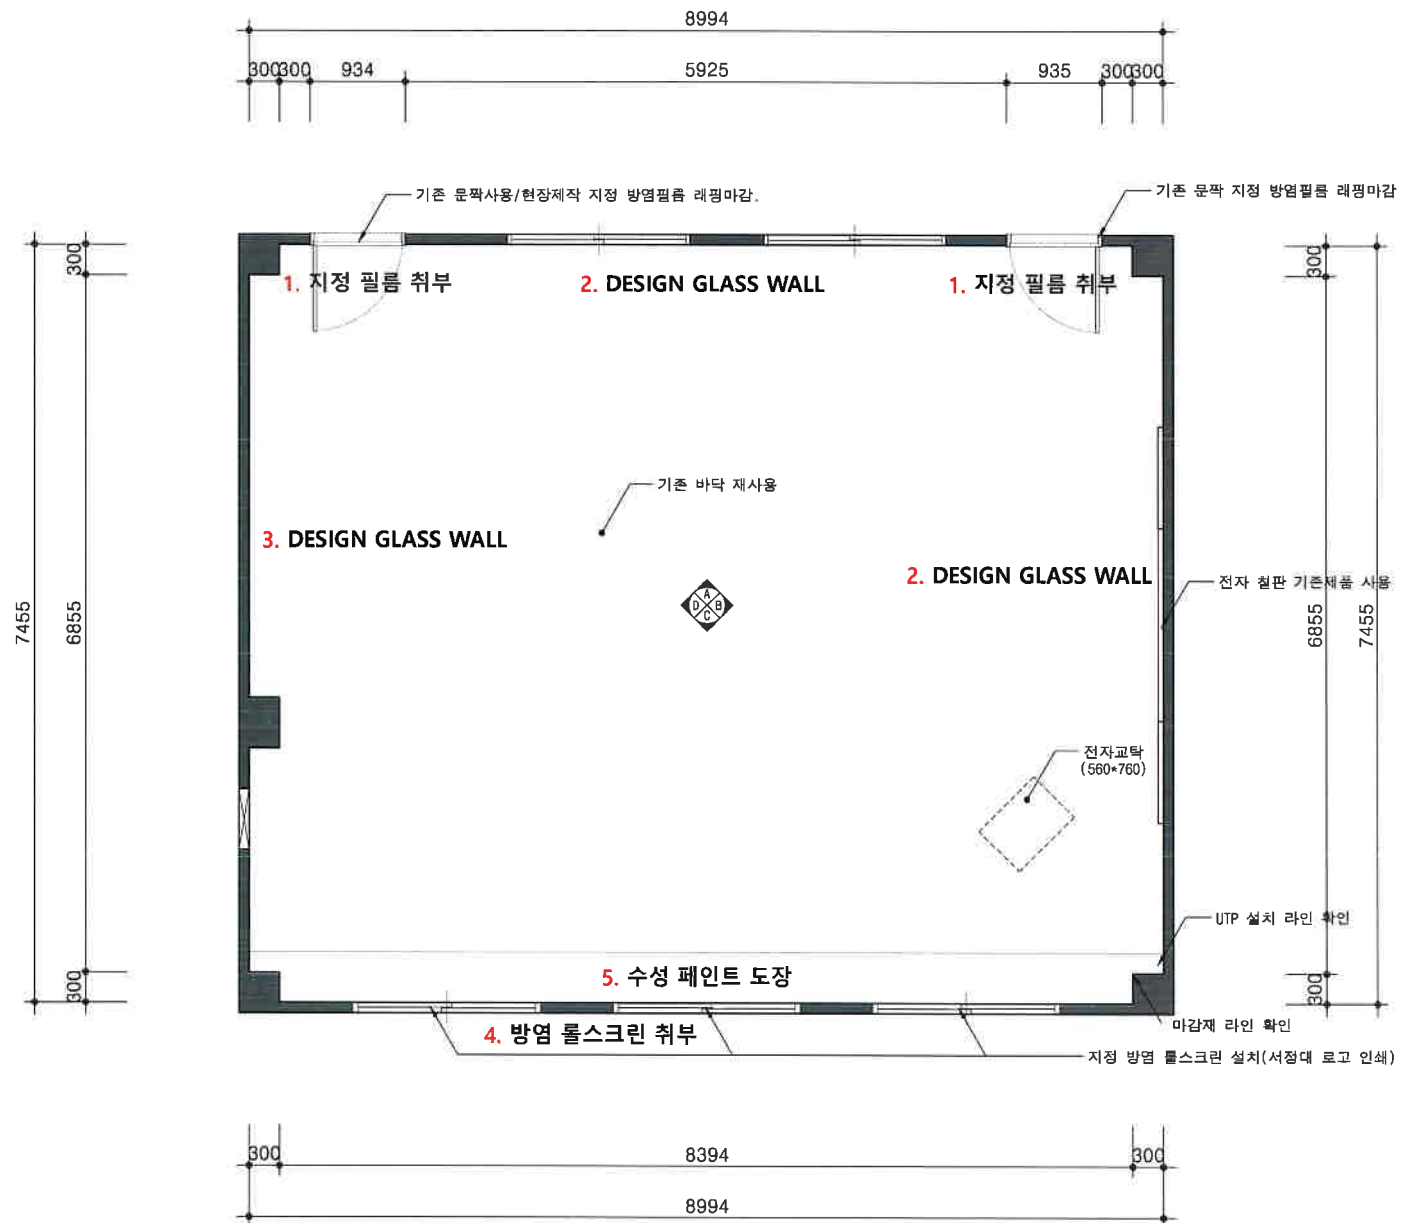


309호 평면도
축척: 1/50

PROJECT TITLE	서정대학교 인테리어 계획
LOCATION	경기도 양주시 온현면 서정로 27 서정대학교
NOTE	※ 본 도면에 적용된 치수는 설계치수로 시공진 반드시 현장에서 실측에 의하 여 현장 치수들 재확인 해야함.
[308호 공사내용]	1. 기존 문짝 사용 - 현장제작 지정 방열필름 래핑마감 2. 전자 칠판 기존재품 사용(매립취부) 3. UTP 설치 라인 확인 4. 마감재 라인 확인 5. 지정 방열 롤스크린 설치 (서정대 로고 인쇄) 6. 기존 바닥 재사용
[AREA]	1. 출입구(지정 필름 취부) 2. DESIGN GLASS WALL (타공판/벽체인투글라스/지정인테리어필름) 3. DESIGN GLASS WALL (스페이스월/벽체인투글라스) 4. 외부창호(지정 방열 롤스크린) 5. 벽(지정 수성페인트 도장) 6. 벽(지정 수성페인트 도장) 7. 복도창호(롤스크린 제외)
PROJECT NO.	
INTERIOR & DESIGNED BY	
DRAWN BY	
CHECKED BY	
APPROVED BY	
NAME OF DRAWING	서정대학교 309
SCALE	
A1 SIZE	
A3 SIZE	1/50
DATE	2021.01.06
DRAWING NO.	101-001

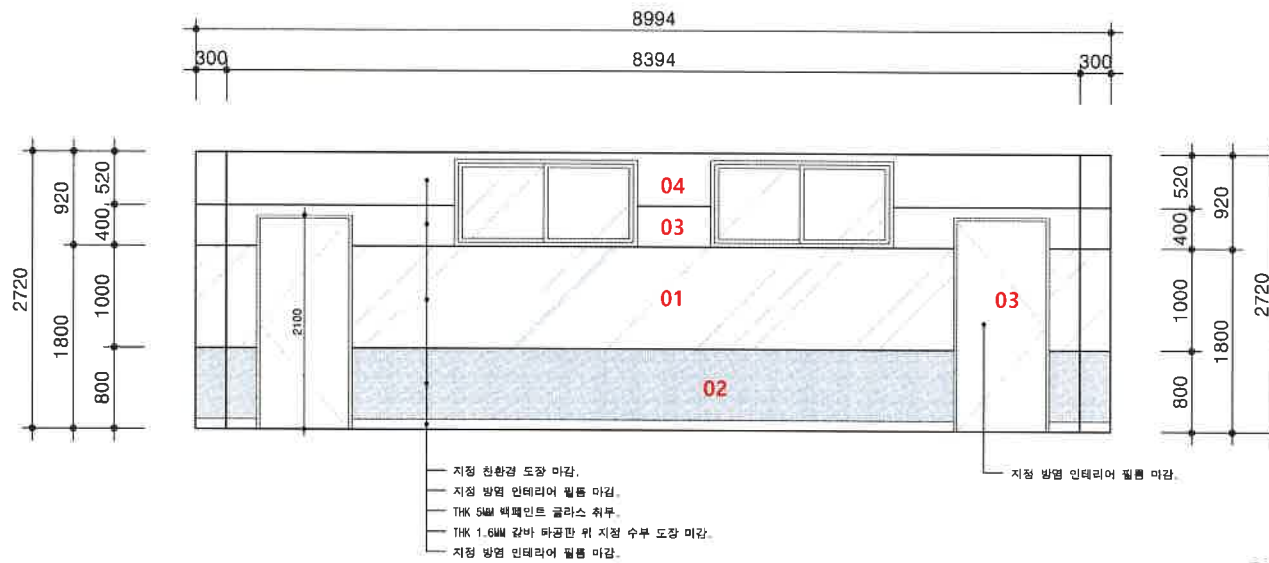

1 입면도 A
축척: 1/50

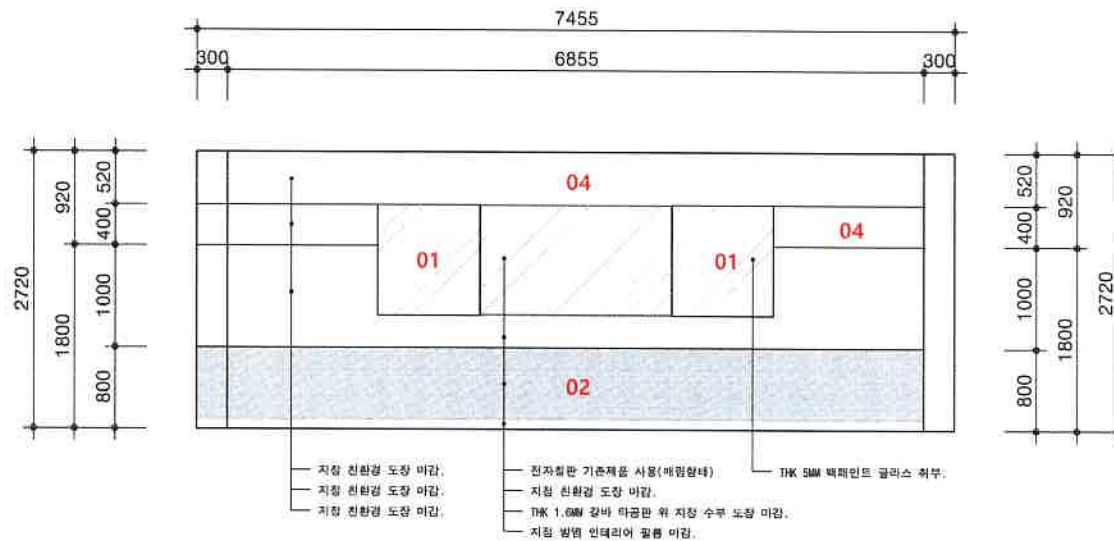

2 입면도 B
축척: 1/50

PROJECT TITLE

서정대학교
인테리어 계획

LOCATION

경기도 양주시 은현면
서정로 27 서정대학교


NOTE

1 본 도면에 적용된 치수는 설계치수로
시공전 반드시 현장에서 실측에 따라
에 환산 조수를 재확인 해야함.

[AREA]

01. 필판(백색인트글라스)
02. 지정 타공판(지정 수부도장 마감)
03. 지정 방열 인테리어필름 마감
04. 지정 친환경 페인트 마감
05. 스페이스 월

[MATERIAL LIST]

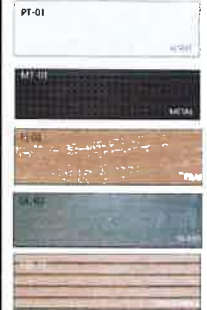

PROJECT NO

INTERIOR &
DESIGNED BY

DRAWN BY

CHECKED BY

APPROVED BY

NAME OF DRAWING


입면도 - A,B

SCALE


A1 SIZE
A3 SIZE 1/50

DATE 2021.01.06

DRAWING NO 101-001

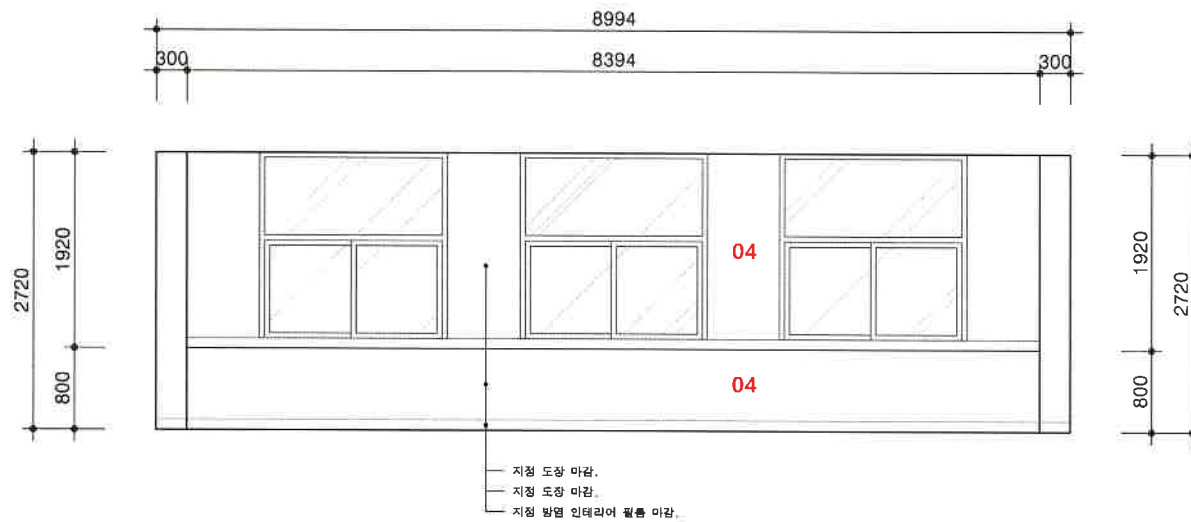

1 입 면 도 C
축척: 1/50

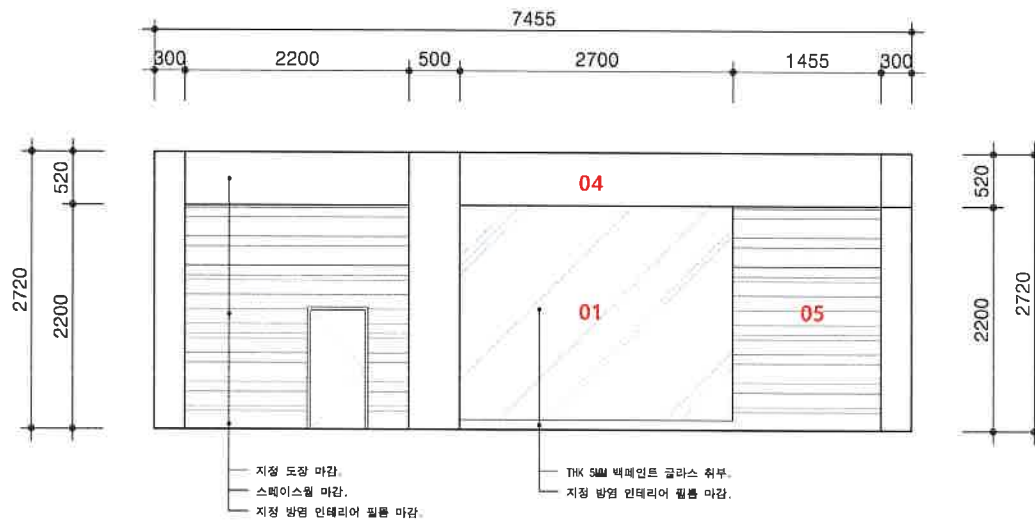

2 입 면 도 D
축척: 1/50

PROJECT TITLE

서경대학교
인테리어 계획

LOCATION

경기도 양주시 온현면
서경로 27 서경대학교

NOTE

1. 본 도면에 적용된 치수는 설계치수로
시공된 반드시 현장에서 실측에 의하
여 현장 치수를 재확인 해야함.

[AREA]

- 01. 질판(백메인트글라스)
- 02. 지정 타공판(지정 수부도장 마감)
- 03. 지정 방열 인테리어필름 마감
- 04. 지정 진판경 파인트 마감
- 05. 스틱이슬 필

[MATERIAL LIST]



PROJECT NO.

INTERIOR &
DESIGNED BY

DRAWN BY

CHECKED BY

APPROVED BY

NAME OF DRAWING

입 면 도 - C,D

SCALE

A1 SIZE

A3 SIZE

1/50

DATE

2021.01.06

DRAWING NO.

ID1-001